


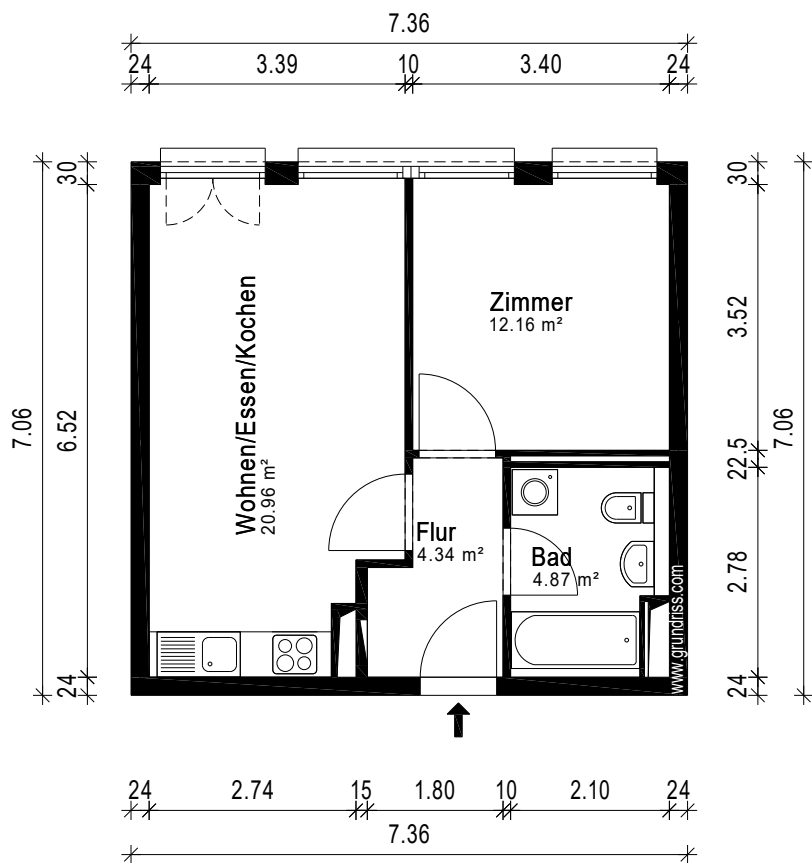

Gebäude ETW		
Ort/Straße 10115 Berlin, Chausseestraße 122		
Planinhalt 1.Obergeschoss		
Maßstab 1:100	Datum 13.03.2025	
Objekt-Nr. WE2	Plan-Nr. 1	
		Aufmaß - CAD-Service - Flächen